




BRUT S-S: 172 pi²

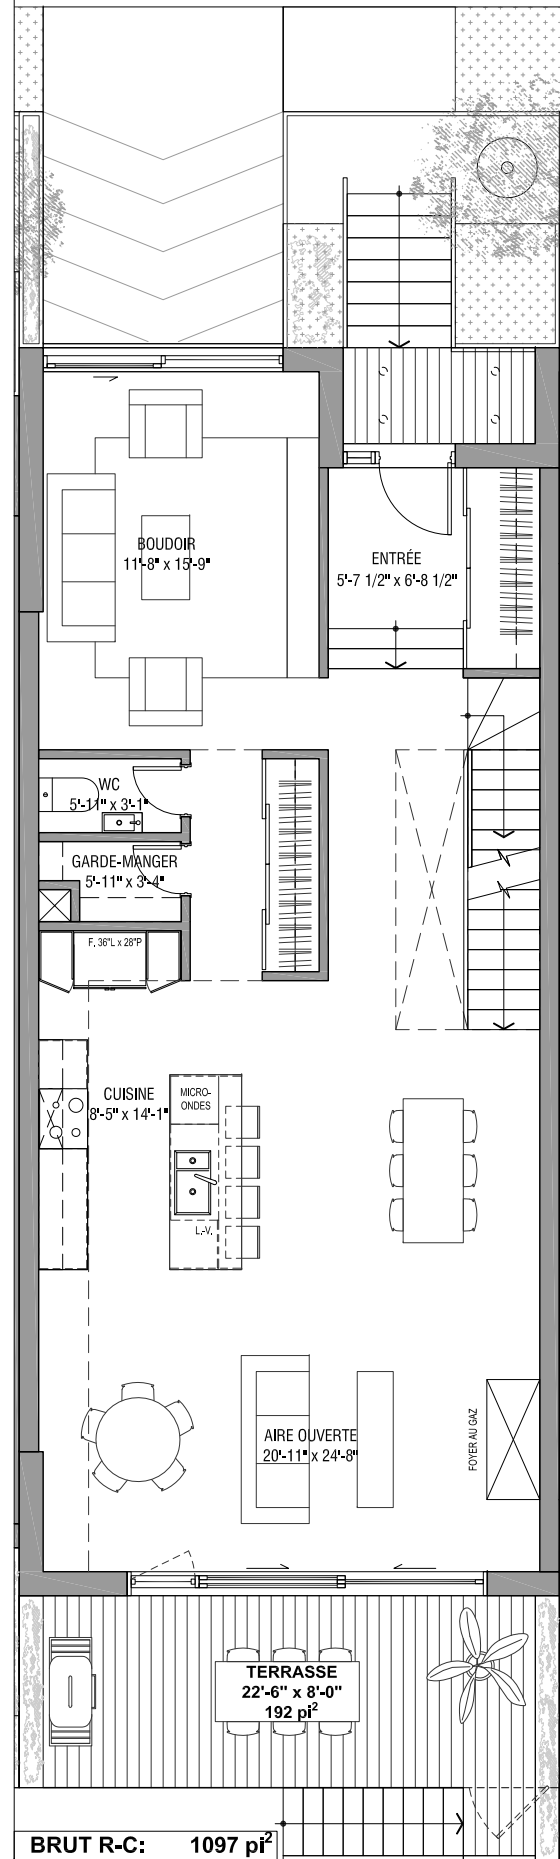

BRUT R-C: 1097 pi²

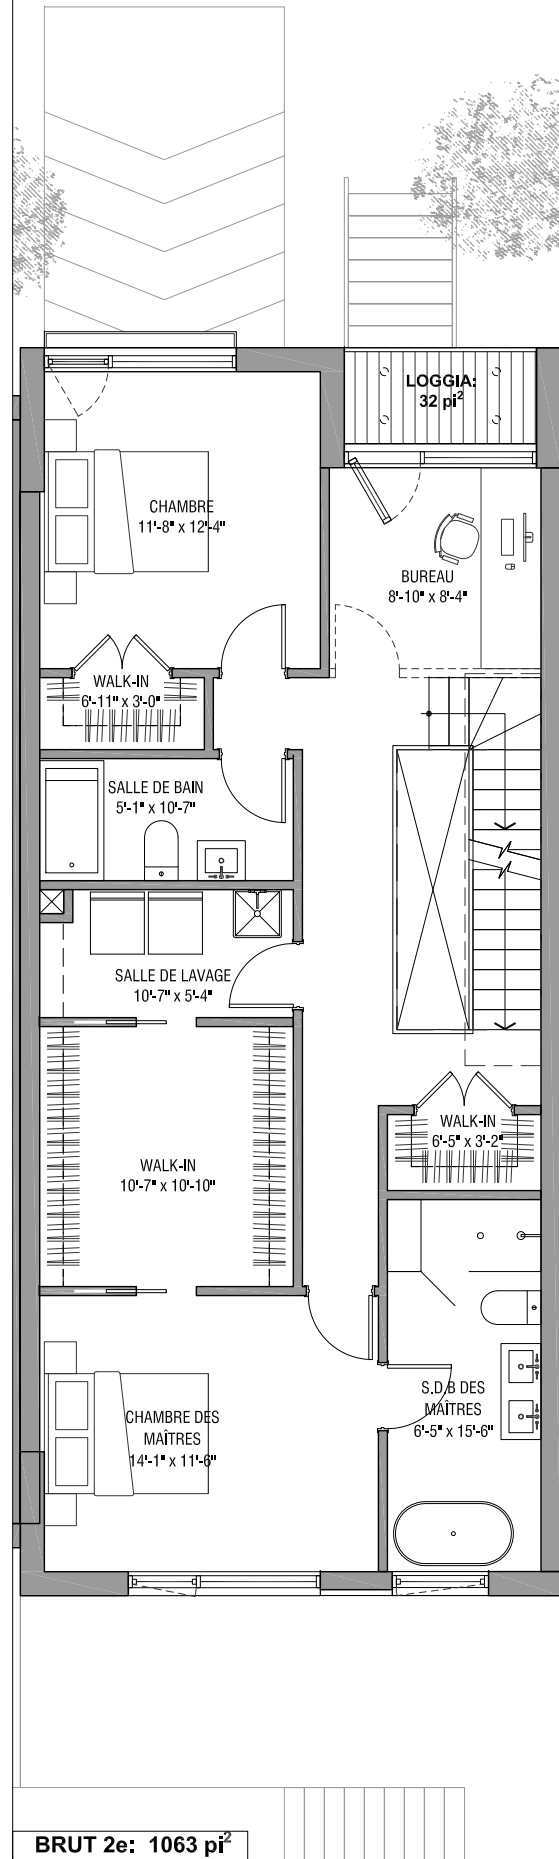

BRUT 2e: 1063 pi²

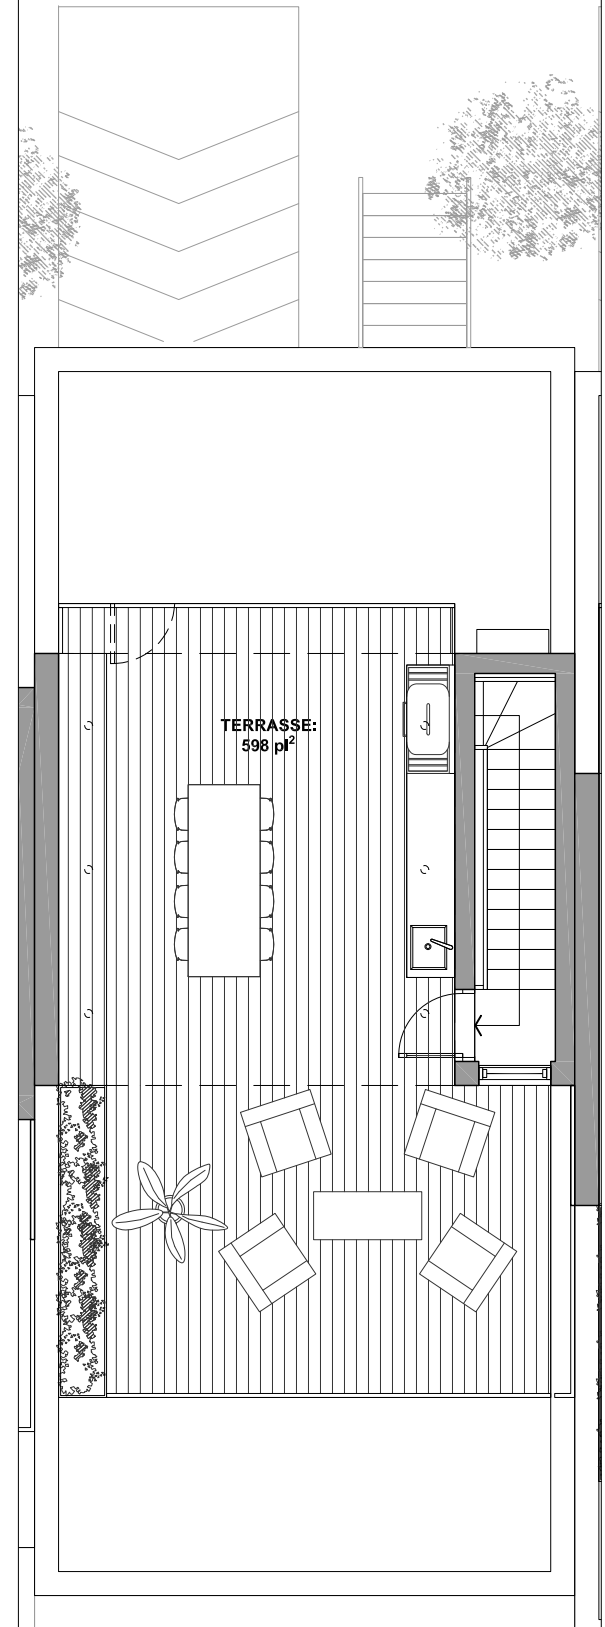

NOTE: LES SUPERFICIES BRUTES ET LES DIMENSIONS DES PIÈCES INDIQUÉES SUR LES PLANS SONT APPROXIMATIVES ET PEUVENT VARIER. LA SUPERFICIE BRUTE REPRÉSENTE L'AIRES DE PLANCHER INTÉRIEURE DES TROIS NIVEAUX (S-S + R-C + 2e). ELLE INCLUT LES MURS EXTÉRIEURS AINSI QUE LA MOITIÉ DES MURS MITOYENS ET EXCLUT LES TROUS AU PLANCHER, L'ESPACE MÉCANIQUE, LES VIDES TECHNIQUES ET L'ESPACE GARAGE.

6		
TOTAL BRUT: 2332 pi ² (S-S + R-C + 2e)		
ÉCHELLE: 1/8" = 1'-0"		

333 CHEMIN DU CANAL
LACHINE, MONTRÉAL, QUÉBEC

U06