




BRUTE S-S: 215 pi²

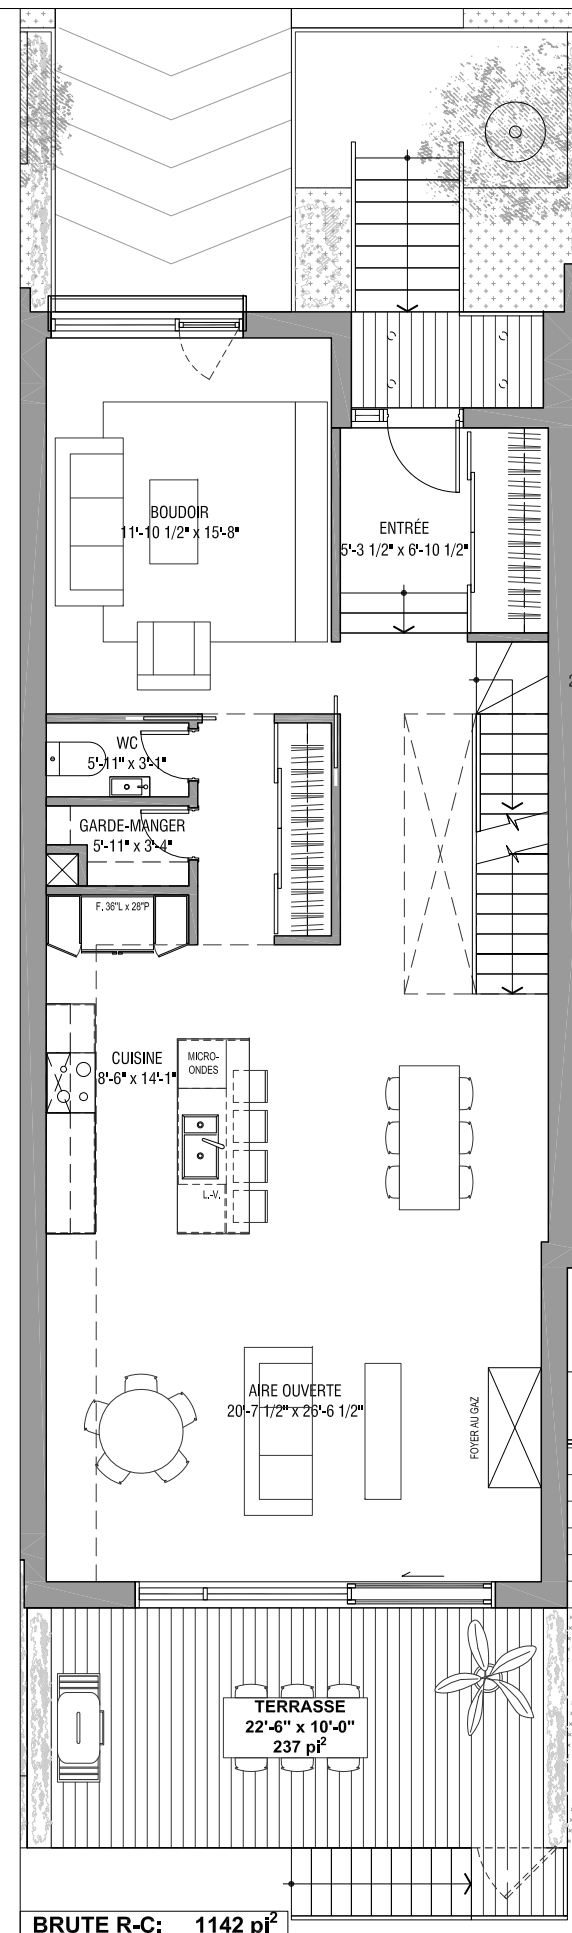

BRUTE R-C: 1142 pi²

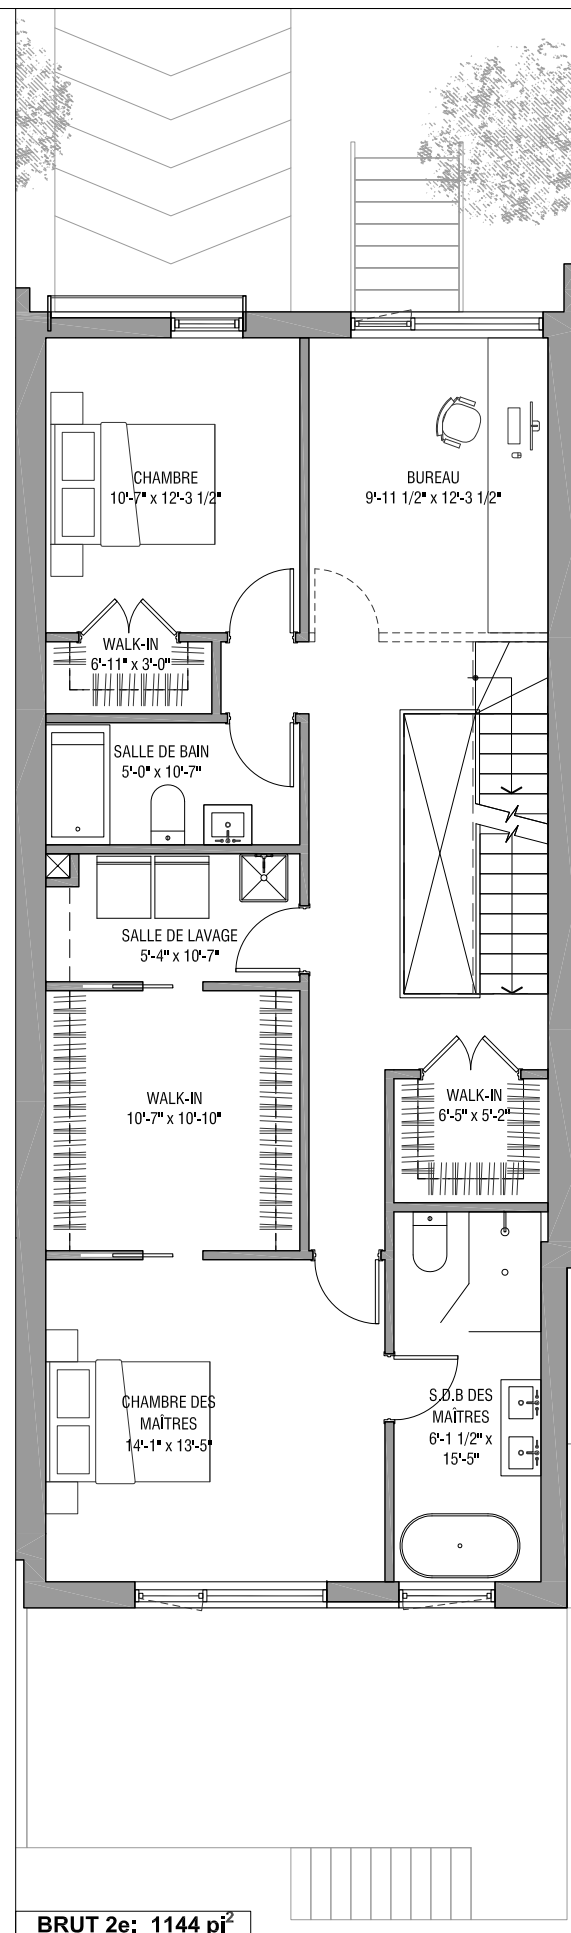

BRUT 2e: 1144 pi²

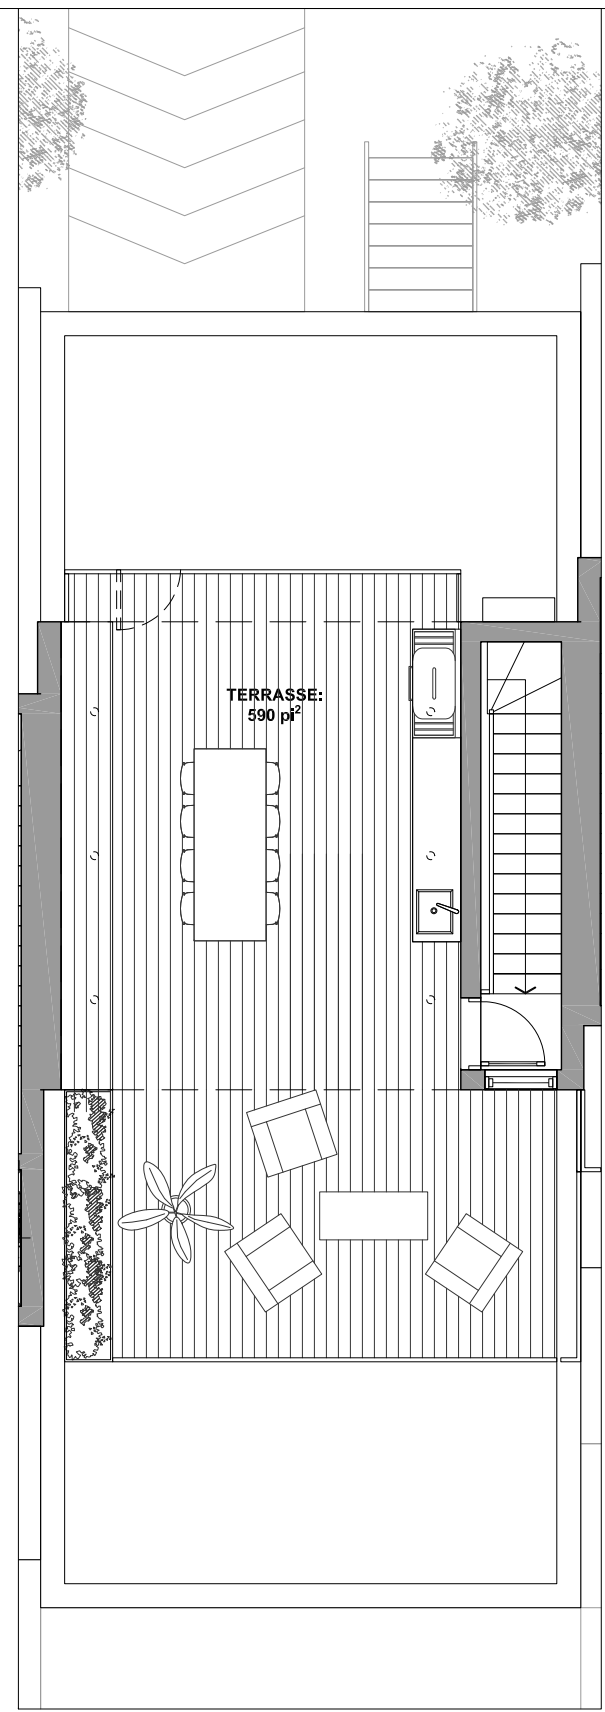

NOTE: LES SUPERFICIES BRUTES ET LES DIMENSIONS DES PIÈCES INDIQUÉES SUR LES PLANS SONT APPROXIMATIVES ET PEUVENT VARIER. LA SUPERFICIE BRUTE REPRÉSENTE L'AIRE DE PLANCHER INTÉRIURE DES TROIS NIVEAUX (S-S + R-C + 2e). ELLE INCLUT LES MURS EXTÉRIEURS AINSI QUE LA MOITIÉ DES MURS MITOYENS ET EXCLUT LES TROUS AU PLANCHER, L'ESPACE MÉCANIQUE, LES VIDES TECHNIQUES ET L'ESPACE GARAGE.

8		
TOTAL BRUT: 2501 pi ² (S-S + R-C + 2e)		
ÉCHELLE: 1/8" = 1'-0"		

333 CHEMIN DU CANAL LACHINE, MONTRÉAL, QUÉBEC

U08