


# INVERNESS

## 3475 AVENUE PRUD'HOMME


COUR LATÉRALE

COUR AVANT

COUR ARRIÈRE

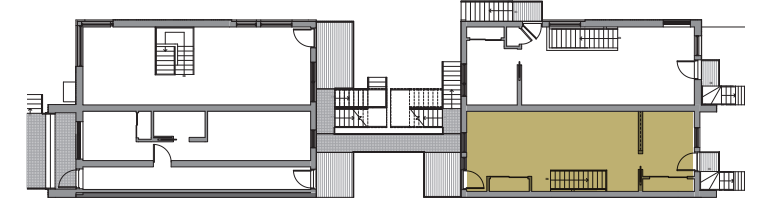

- 1 CUISINE / KITCHEN  
11' 1" x 10' 4"
- 2 SALLE À MANGER / DINNING ROOM  
7' 9" x 9' 4"
- 3 SÉJOUR 1 / LIVING ROOM 1  
8' 6" x 12' 10"
- 4 CHAMBRE 1 / BEDROOM 1  
8' 3" x 10' 4"
- 5 SALLE DE BAIN / BATHROOM  
14' 6" x 5' 0"
- 6 CHAMBRE 2 / BEDROOM 2  
9' 9" x 10' 4"
- 7 CHAMBRE 3 / BEDROOM 3  
10' 4" x 10' 4"
- 8 TERRASSE / TERRASSE  
9' 10" x 13' 7"
- 9 JARDIN / GARDEN

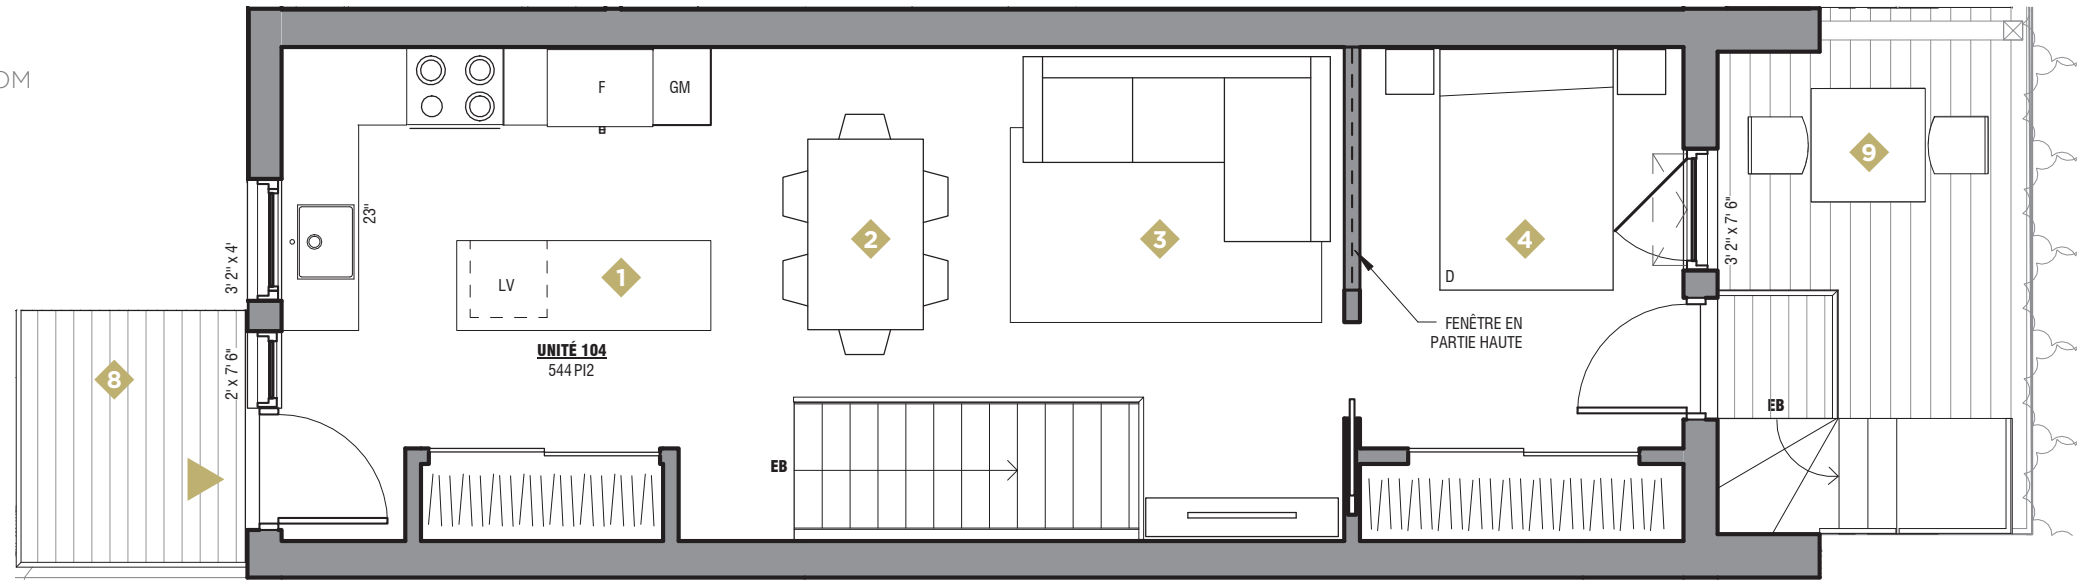


### UNITÉ 104

SUR 2 NIVEAUX

NIVEAU 1 : 544 pi<sup>2</sup>  
NIVEAU JARDIN : 545 pi<sup>2</sup>

SUPERFICIE TOTALE: 1089 pi<sup>2</sup>  
SUPERFICIE DU JARDIN: n/a

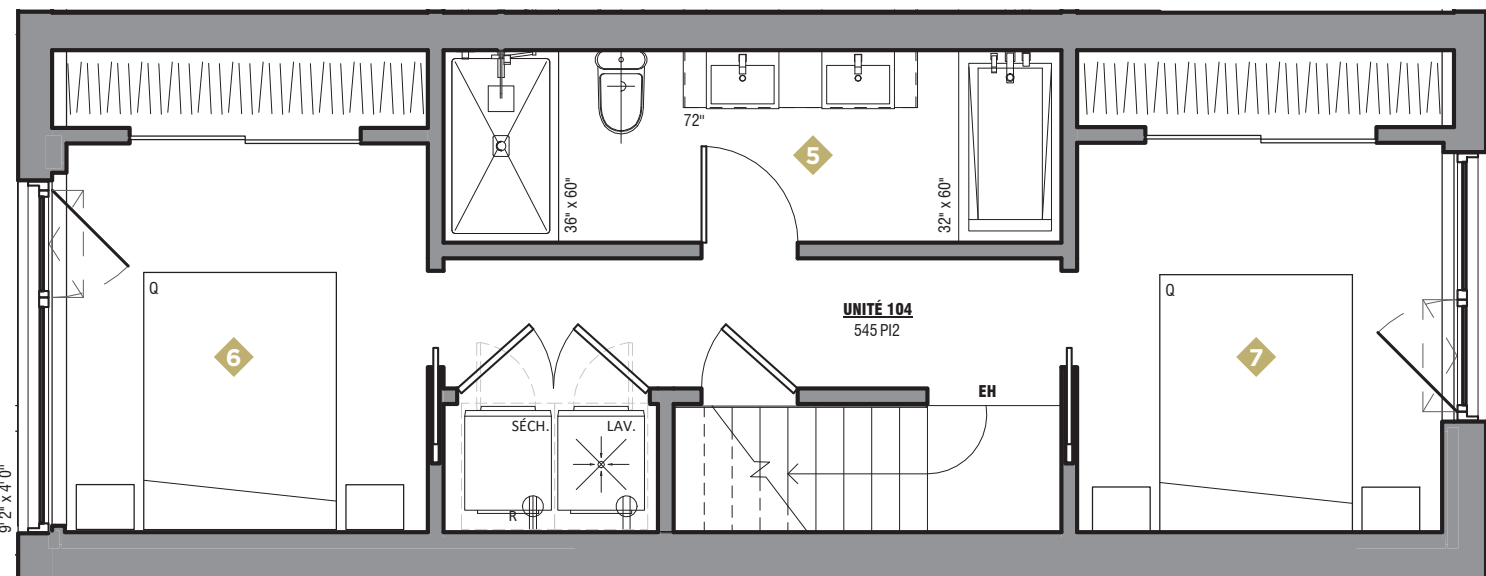

Les superficies et dimensions sont approximatives et sujettes à des modifications sans préavis. La superficie brute des logements inclut la moitié des murs mitoyens et les murs extérieurs. Le mobilier et les électroménagers sont montrés à titre indicatif seulement.

Areas and dimensions are approximate and are subject to modifications without notice. The areas shown are gross and include half the common walls and the exterior walls. The furniture and appliances are shown for information purposes only.

[www.devkb.ca](http://www.devkb.ca) 514-504-2107

*Knights  
Bridge*



BÂTIR, DIFFÉREMENT.