

# SÉRIE NATURE

## Le Barista

1831 rue St-Zotique Est,  
Montréal (Rosemont)


## Unité / Unit 102

NIVEAU 1


SUPERFICIE / AREA : 821 pi<sup>2</sup>

BALCON / BALCONY : 48 pi<sup>2</sup>

0 1 2 3 4 8pi

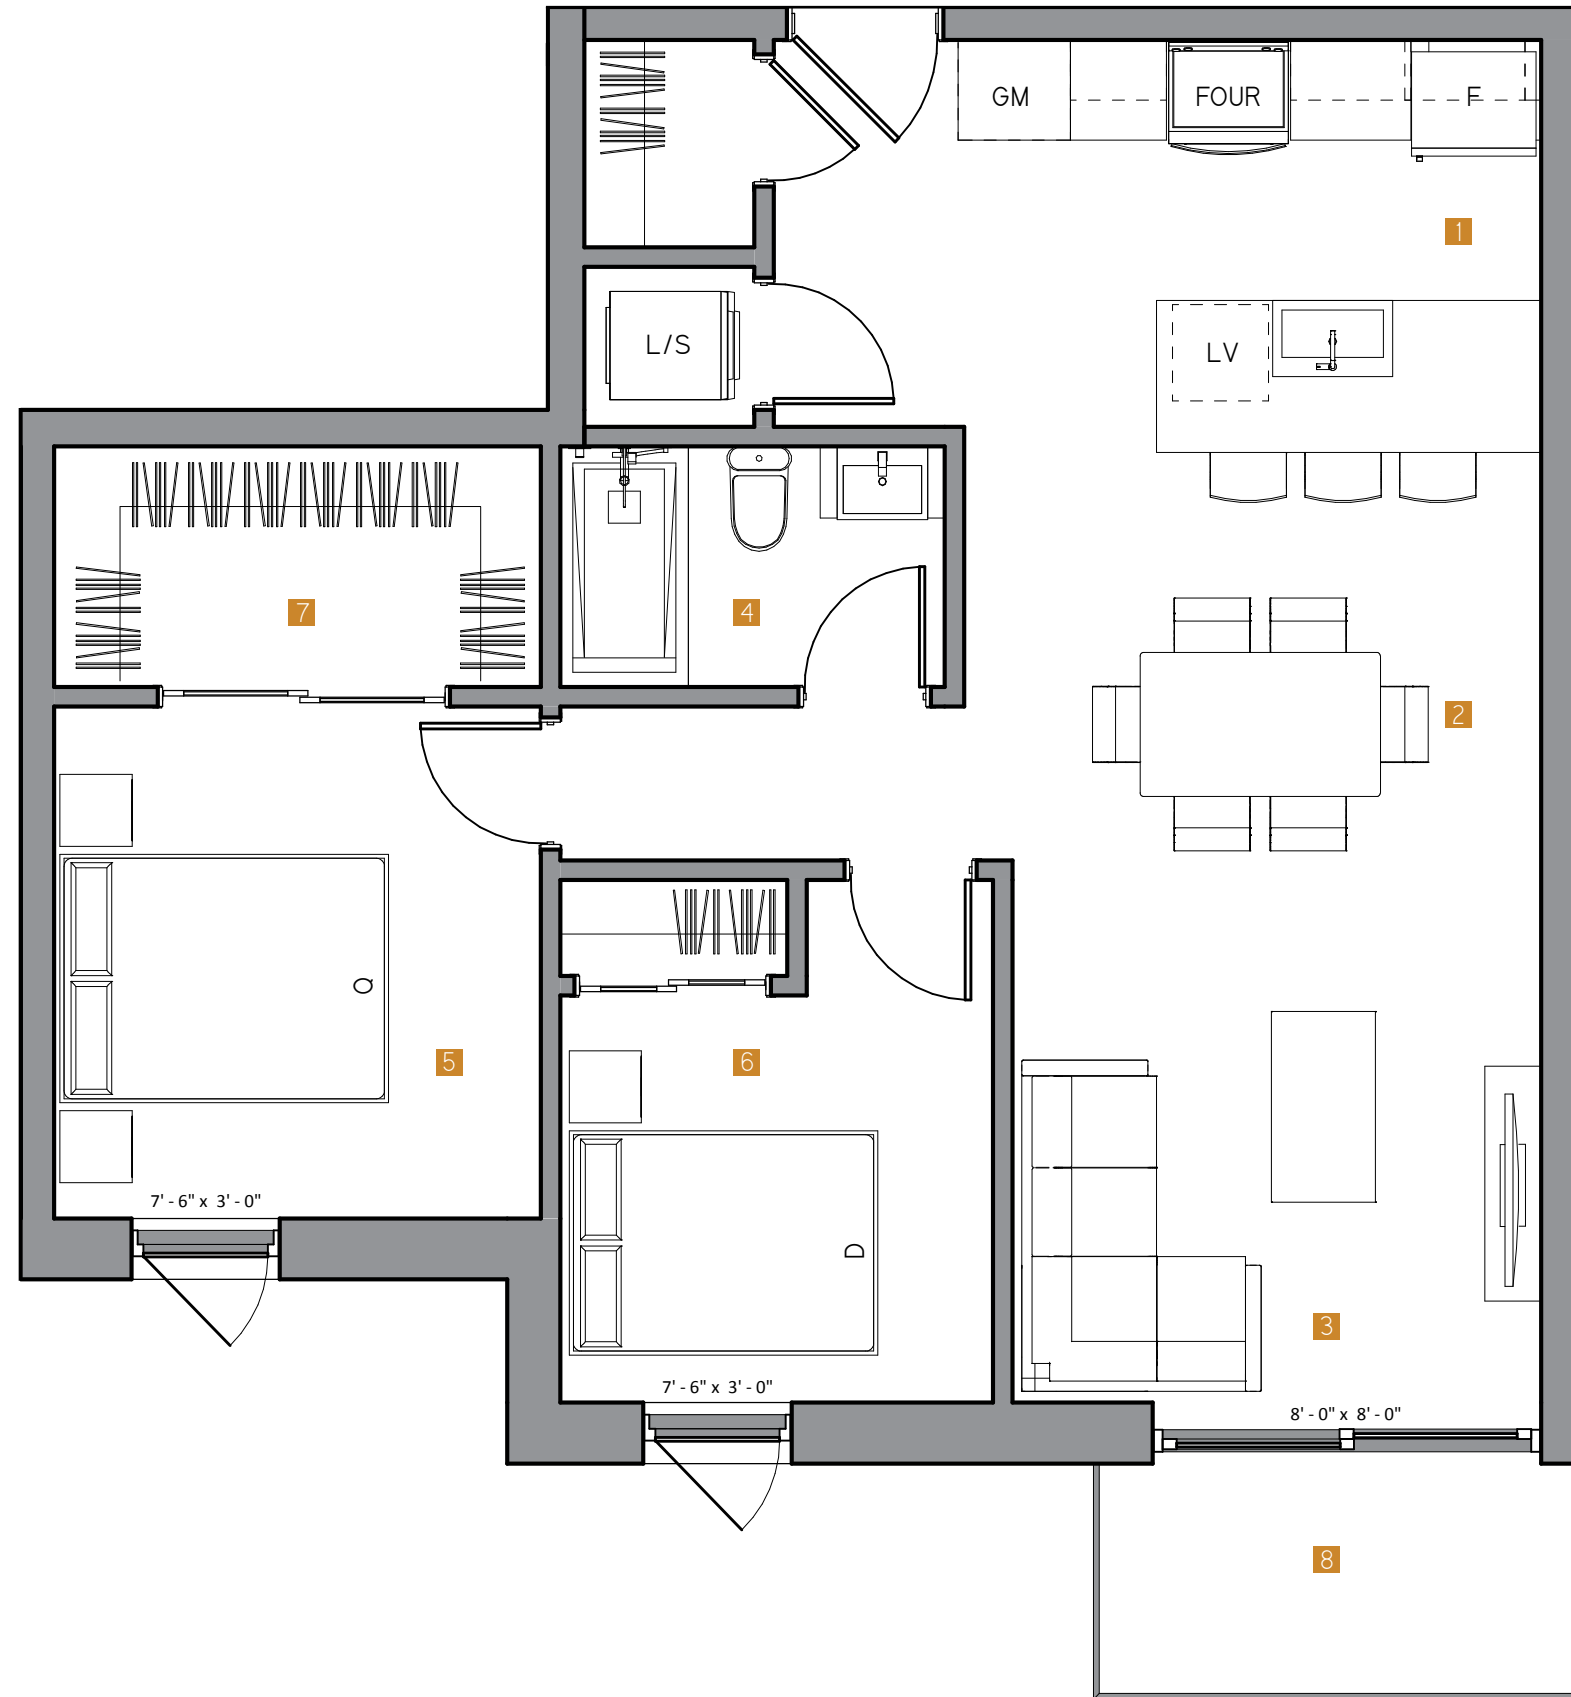

- 1 CUISINE / KITCHEN  
12' 0" x 9' 7"
- 2 SALLE À MANGER / DINNING ROOM  
12' 0" x 7' 8"
- 3 SÉJOUR / LIVING ROOM  
11' 0" x 11' 0"
- 4 SALLE DE BAIN / BATHROOM  
8' 0" x 5' 0"
- 5 CHAMBRE 1 / ROOM 1  
10' 1" x 10' 7"
- 6 CHAMBRE 2 / ROOM 2  
9' 0" x 8' 5"
- 7 WALK-IN  
10' 11" x 5' 0"
- 8 TERRASSE / BALCONY  
10' 1" x 4' 10"

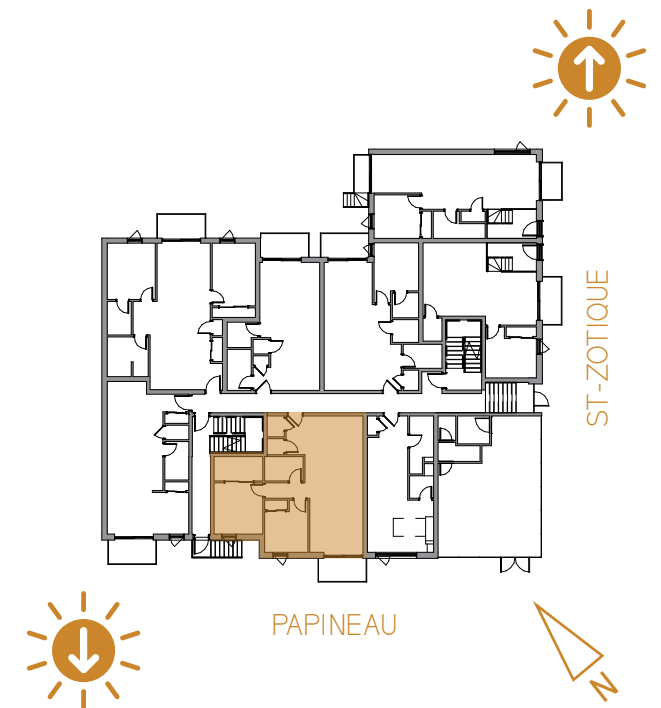

Les superficies et dimensions sont approximatives et sujettes à des modifications sans préavis. La superficie brute des logements inclut la moitié des murs mitoyens et les murs extérieurs. Le mobilier et les électroménagers sont montrés à titre indicatif seulement.

Areas and dimensions are approximate and are subject to modifications without notice. The areas shown are gross and include half the common walls and the exterior walls. The furniture and appliances are shown for information purposes only.

[www.devkb.ca](http://www.devkb.ca) 514-504-2107

*Knights  
Bridge*

**RÉGIS CÔTÉ**  
ET ASSOCIÉS

BÂTIR, DIFFÉREMMENT.