

SÉRIE NATURE

Le Barista

1831 rue St-Zotique Est,
Montréal (Rosemont)


Unité / Unit 202

NIVEAU 2


SUPERFICIE / AREA : 821 pi²

BALCON / BALCONY : 48 pi²

0 1 2 3 4 8pi

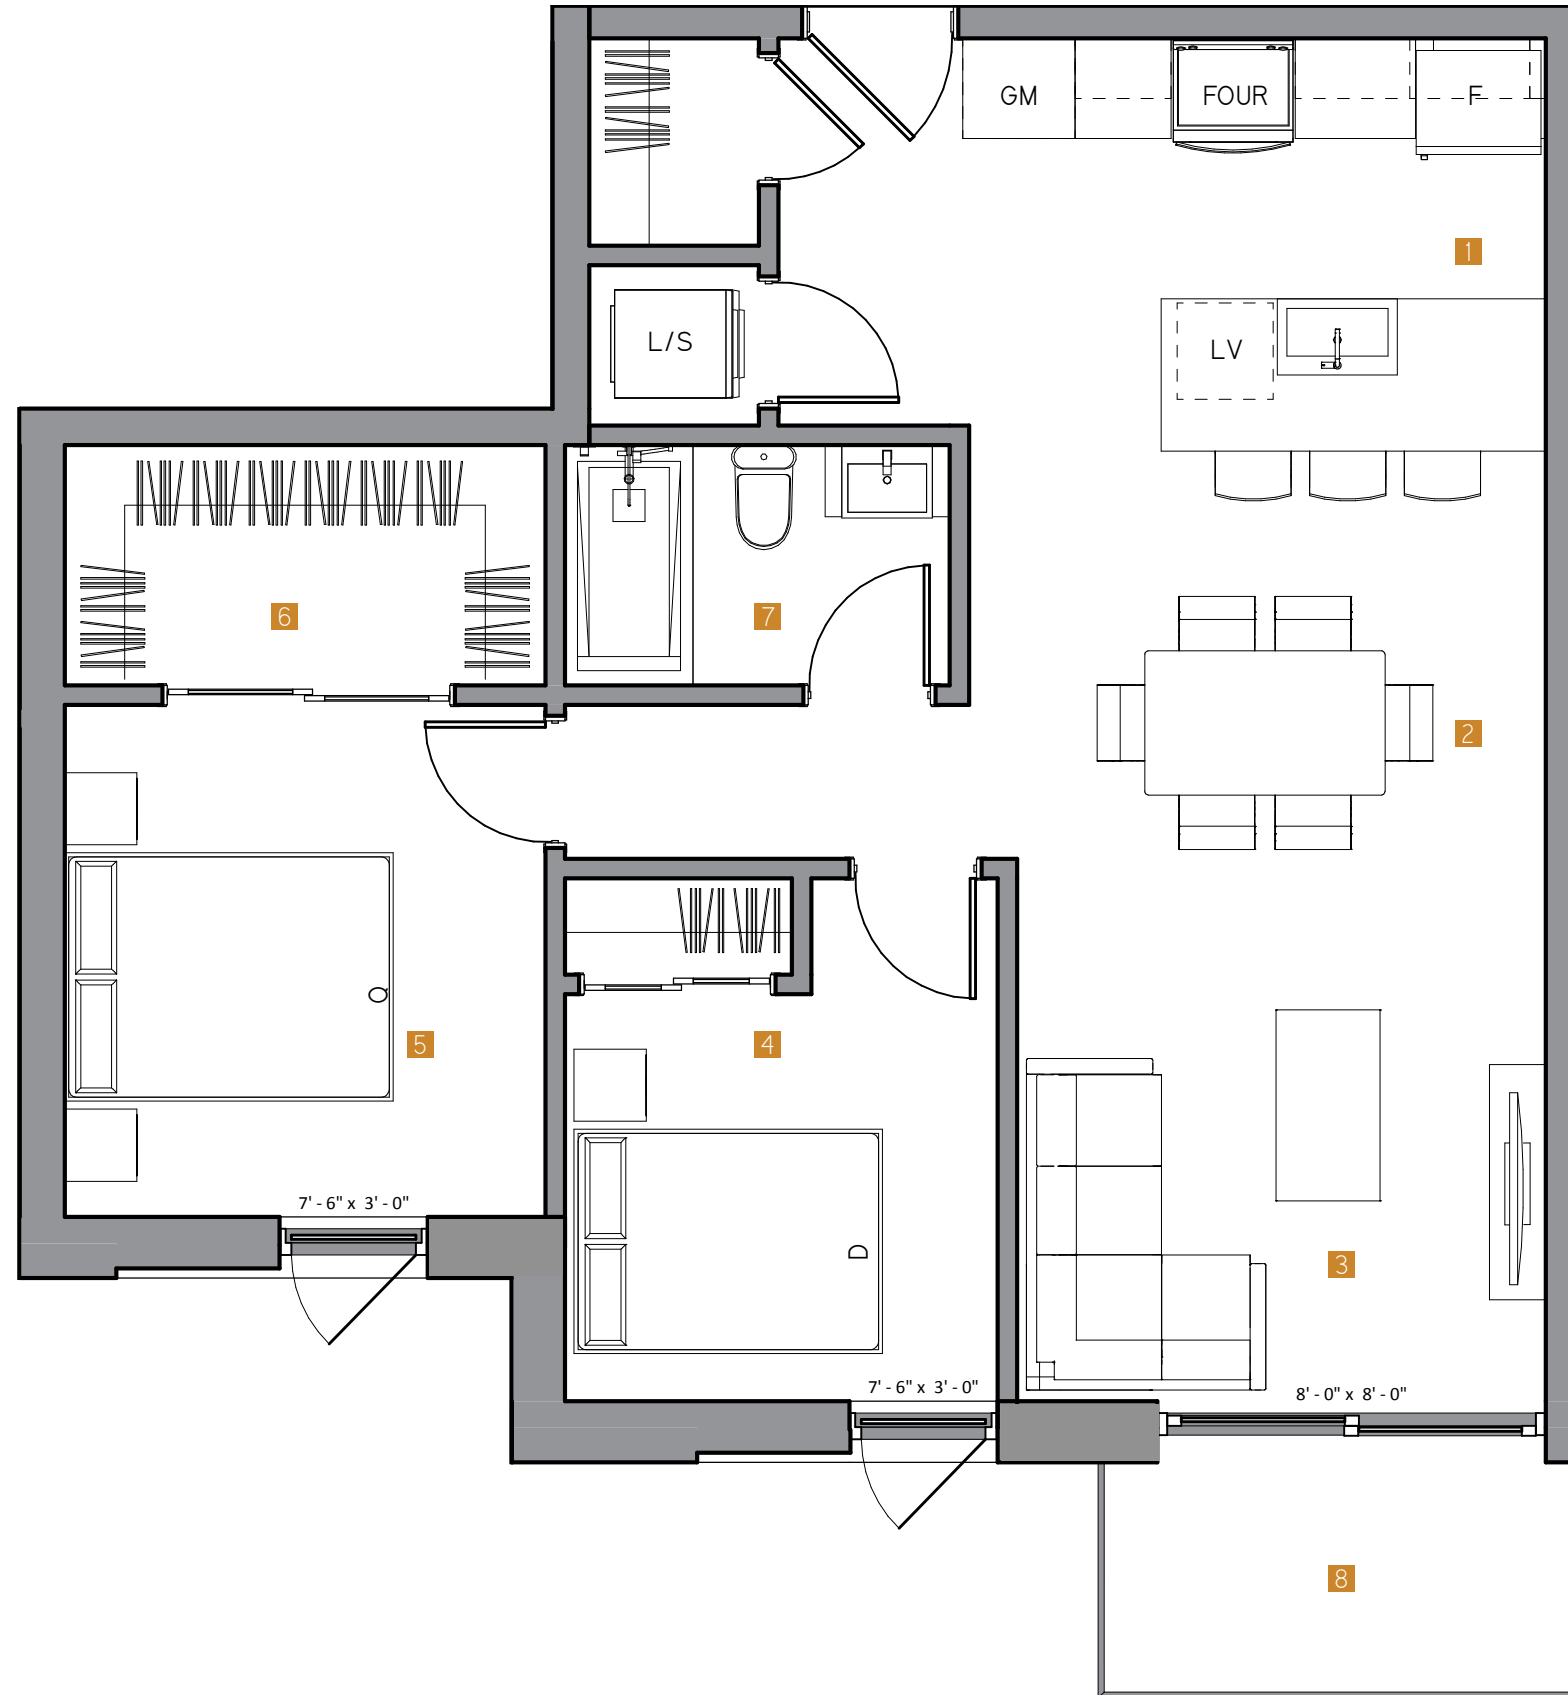

- 1 CUISINE / KITCHEN
12' 0" x 9' 7"
- 2 SALLE À MANGER / DINNING ROOM
11' 0" x 7' 8"
- 3 SÉJOUR / LIVING ROOM
11' 0" x 11' 0"
- 4 CHAMBRE 1 / ROOM 1
9' 0" x 8' 5"
- 5 CHAMBRE 2 / ROOM 2
10' 0" x 10' 7"
- 6 WALK-IN
10' 0" x 5' 0"
- 7 SALLE DE BAIN / BATHROOM
8' 0" x 5' 0"
- 8 TERRASSE / BALCONY
10' 1" x 4' 10"

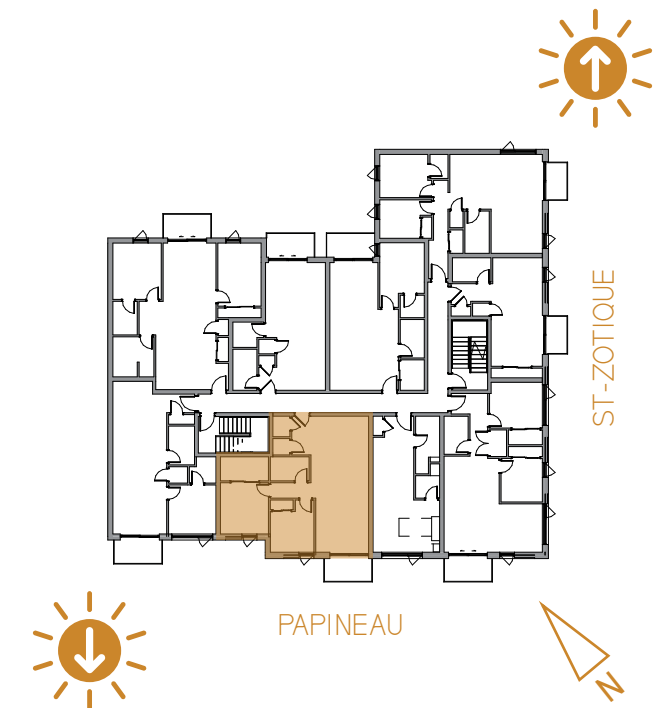

Les superficies et dimensions sont approximatives et sujettes à des modifications sans préavis. La superficie brute des logements inclut la moitié des murs mitoyens et les murs extérieurs. Le mobilier et les électroménagers sont montrés à titre indicatif seulement.

Areas and dimensions are approximate and are subject to modifications without notice. The areas shown are gross and include half the common walls and the exterior walls. The furniture and appliances are shown for information purposes only.

www.devkb.ca 514-504-2107

*Knights
Bridge*

RÉGIS CÔTÉ
ET ASSOCIÉS

BÂTIR, DIFFÉREMENT.